


VPD
VPP

495
500
505
510
515
520
525
530
535 m n.m.

OP vnútorné ornitologické

OP proti nebezpečným a klamlivým svetlám
OP s obmedzením stavieb vzdušných vedení VN a VVN

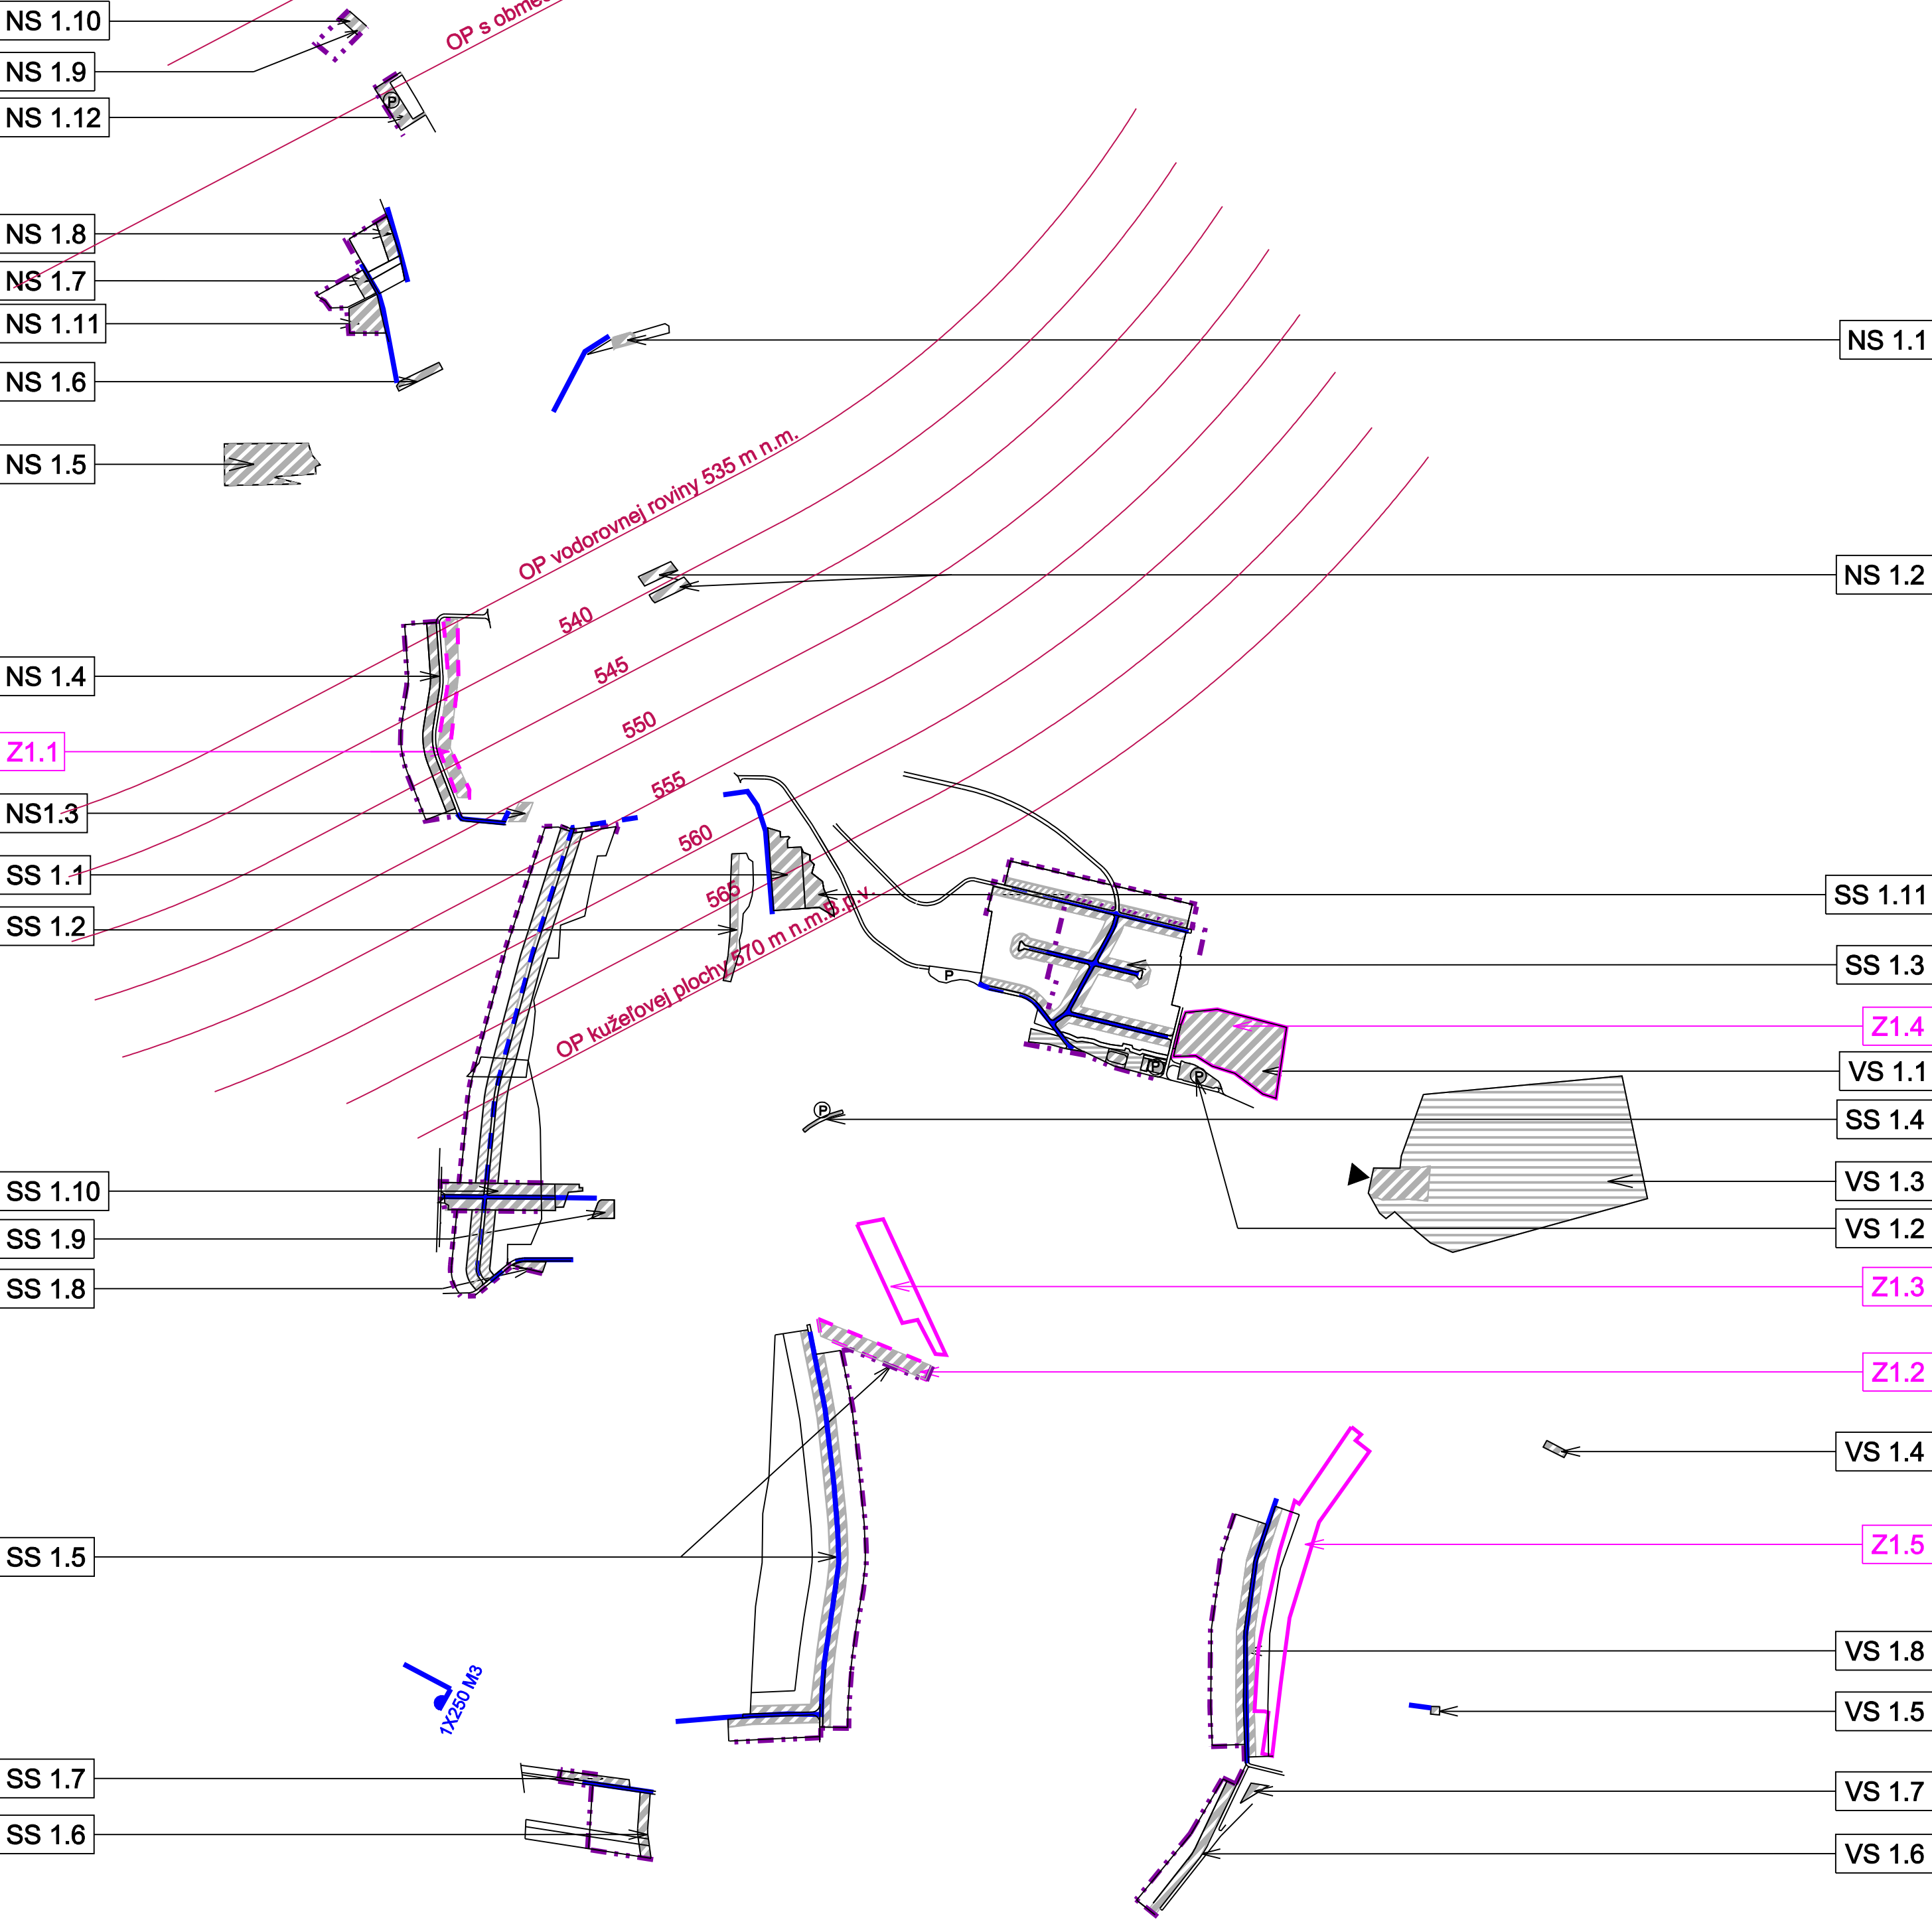

LEGENDA - ZMENY A DOPLNKY č.1

ZMENY

1.VYMEDZUJÚCE JAVY

STAV	NÁVRH	VÝHLAD	
			ZMENA FUNKCIE
			ZMENA VÝHLADU NA NÁVRH
			ČÍSLO ZMENY

DOPLNKY

1.VYMEDZUJÚCE JAVY


STAV	NÁVRH	VÝHLAD	
			OCHRANNÉ PÁSMO LETISKA
			HRANICA SKUTOČNE ZASTAVANÉHO ÚZEMIA
			OZNAČENIE LOKALITY ALEBO REGULOVANÉHO PRIESTORU

FUNKČNÉ REGULATÍVY

			PLOCHA ZASTAVANÉHO ÚZEMIA
--	--	--	---------------------------

VODNÉ HOSPODÁRSTVO

			ROZVÁDZACIE VODOVODNÉ POTRUBIE DN 100
			VODOJEM

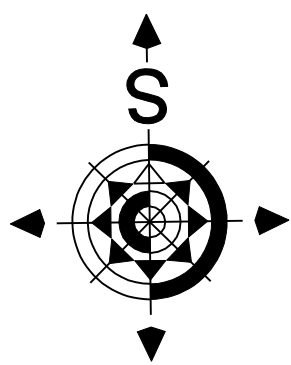

ATELIÉR **Gam** s.r.o ,Nám.A.Hlinku 27, Ružomberok

NÁZOV DOKUMENTÁCIE
ZMENY A DOPLNKY č.1
ÚZEMNÝ PLÁN OBCE
LIPTOVSKÉ SLIAČE

NÁZOV VÝKRESU
RIEŠENIE VEREJNÉHO TECHNICKÉHO VYBAVENIA
VODOVOD

OBJEDNÁVATEĽ DOKUMENTÁCIE:
OBEC - LIPTOVSKÉ SLIAČE

AUTORI RIEŠENIA:
ING.ARCH. MARIÁN GOČ, AUTORIZOVANÝ ARCHITEKT SKA

ODBORNÁ SPOLUPRÁCA :
ING.PETER GAŽÍK, ING.ANTON GALAS, ING.ANTON TURAN,ING.STANISLAV TABAČEK
JANKA RECHTORÍKOVÁ, ZUZANA TAKÁČOVÁ

ČÍSLO ZÁKAZKY **853 - 20**

DÁTUM **MÁJ 2010**

MIERKA VÝKRESU **1 : 10 000**

ČÍSLO VÝKRESU **4D**